


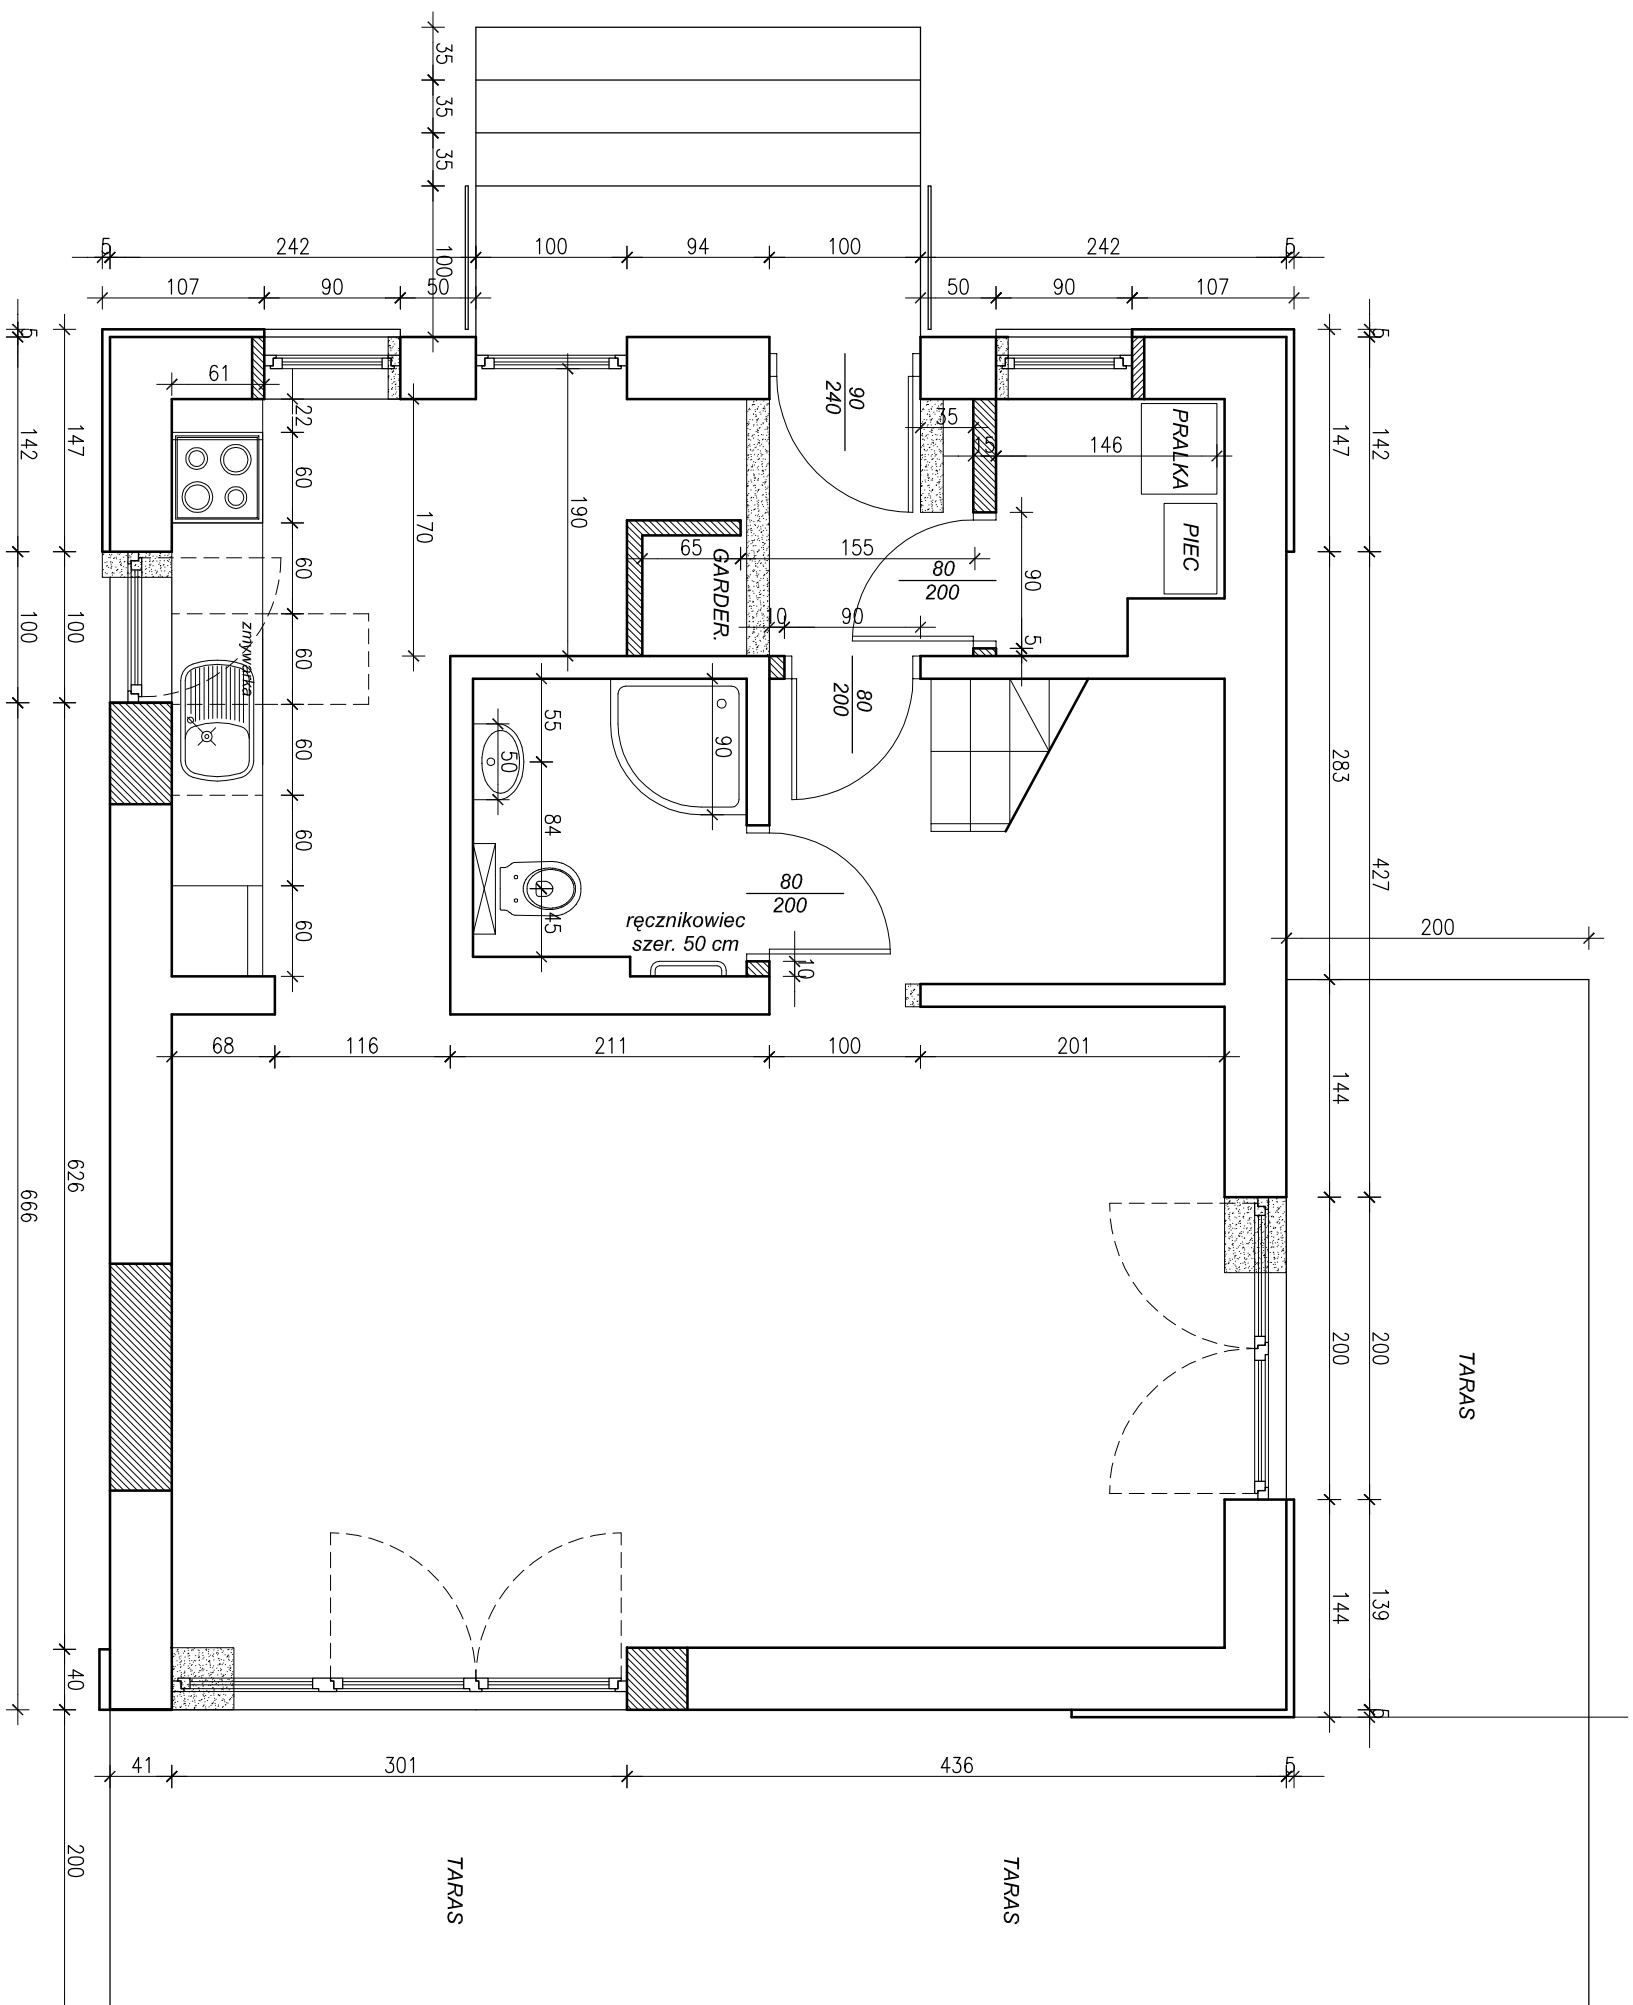

wyburzenia

domurowania

parter skala 1:50